



EINE SERIELLE STRUKTUR IST DIE GRUNDLAGE MAXIMALER WOHNVIELFALT

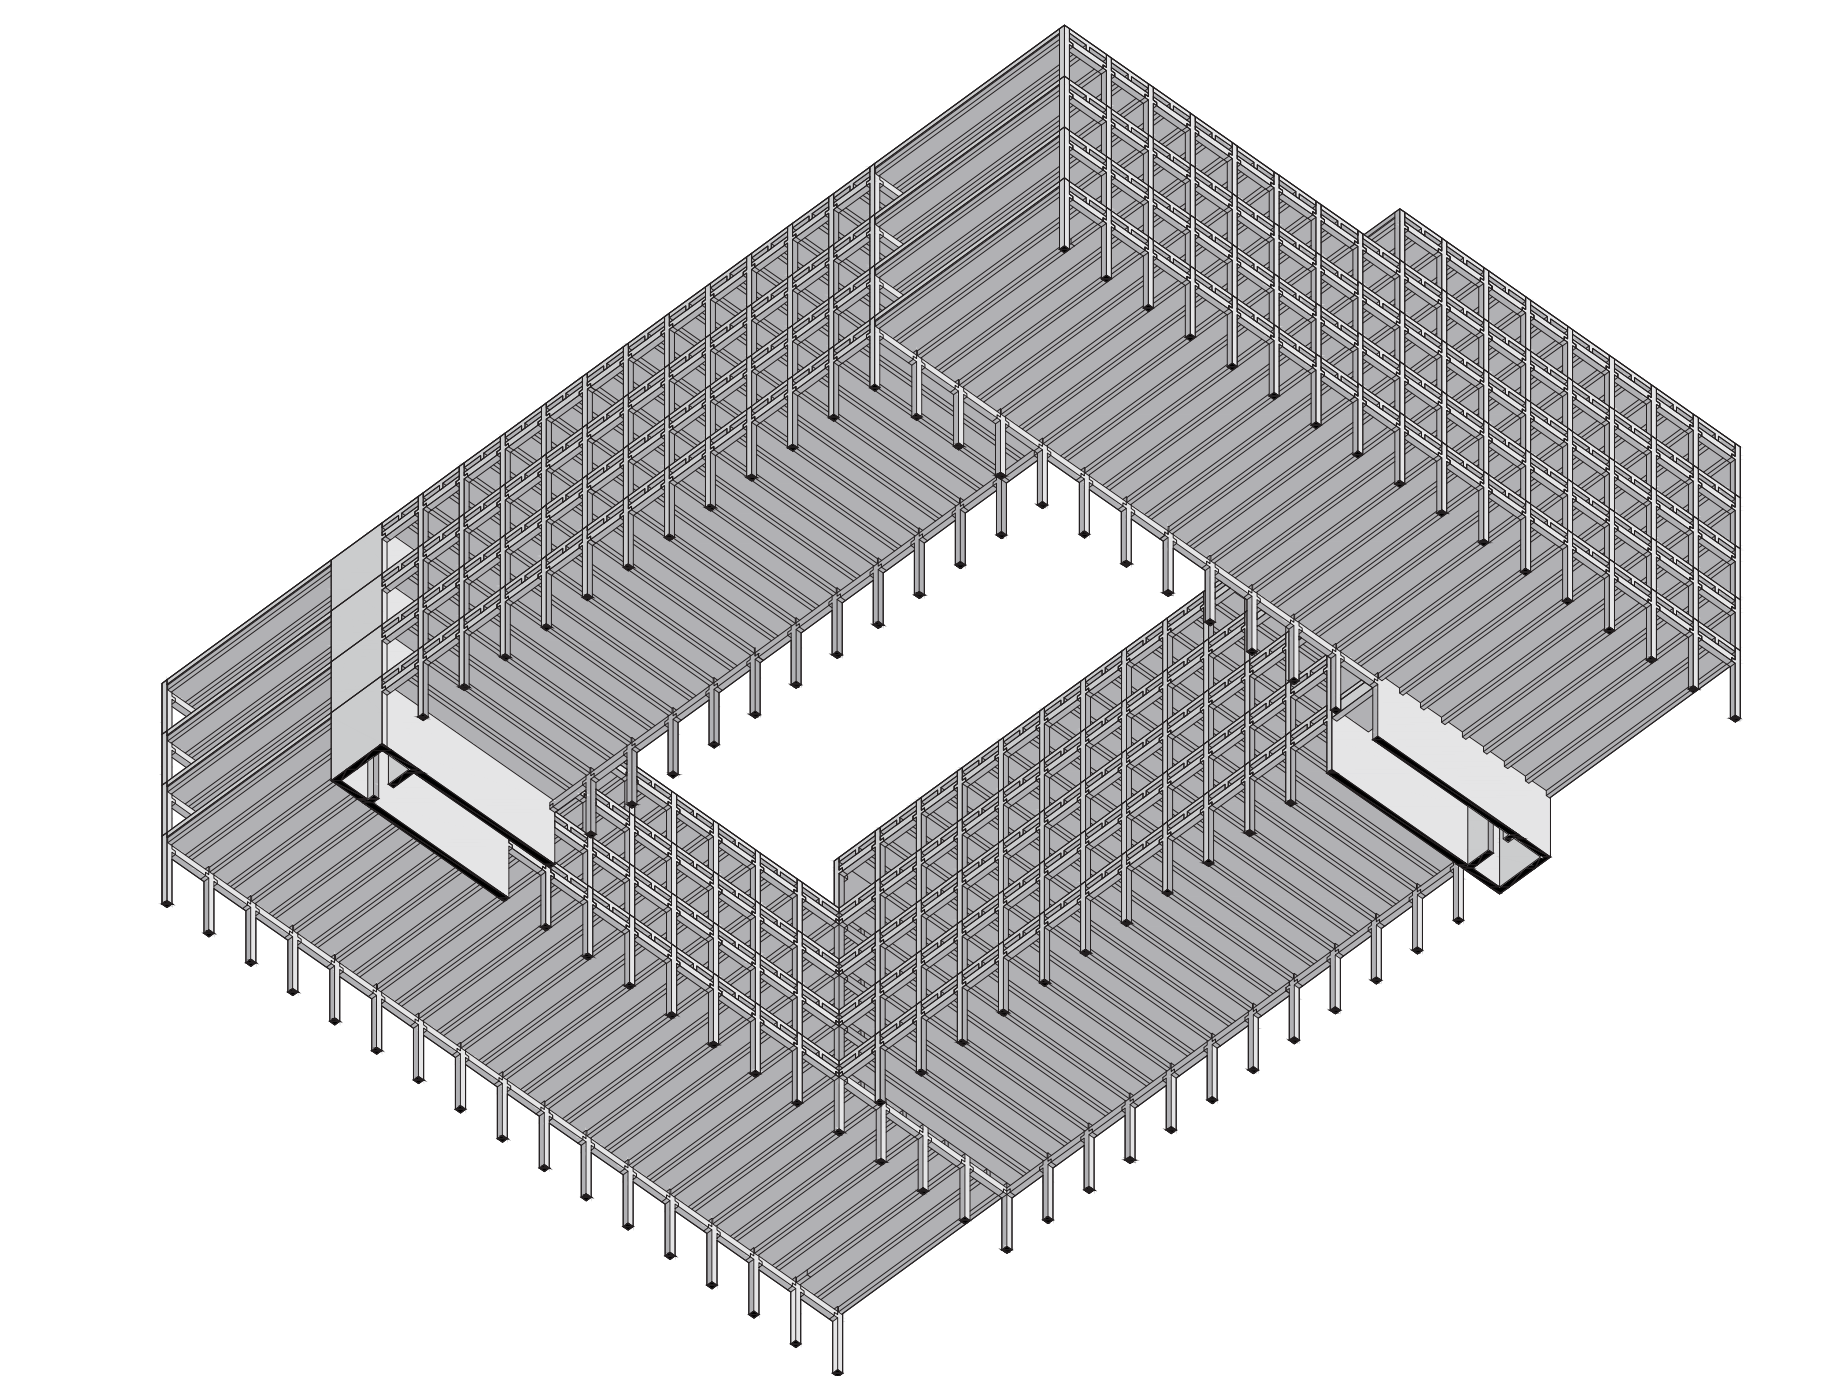


01

BETONFERTIGTEILE ERMÖGLICHEN DIESE WOHNFREIHEIT

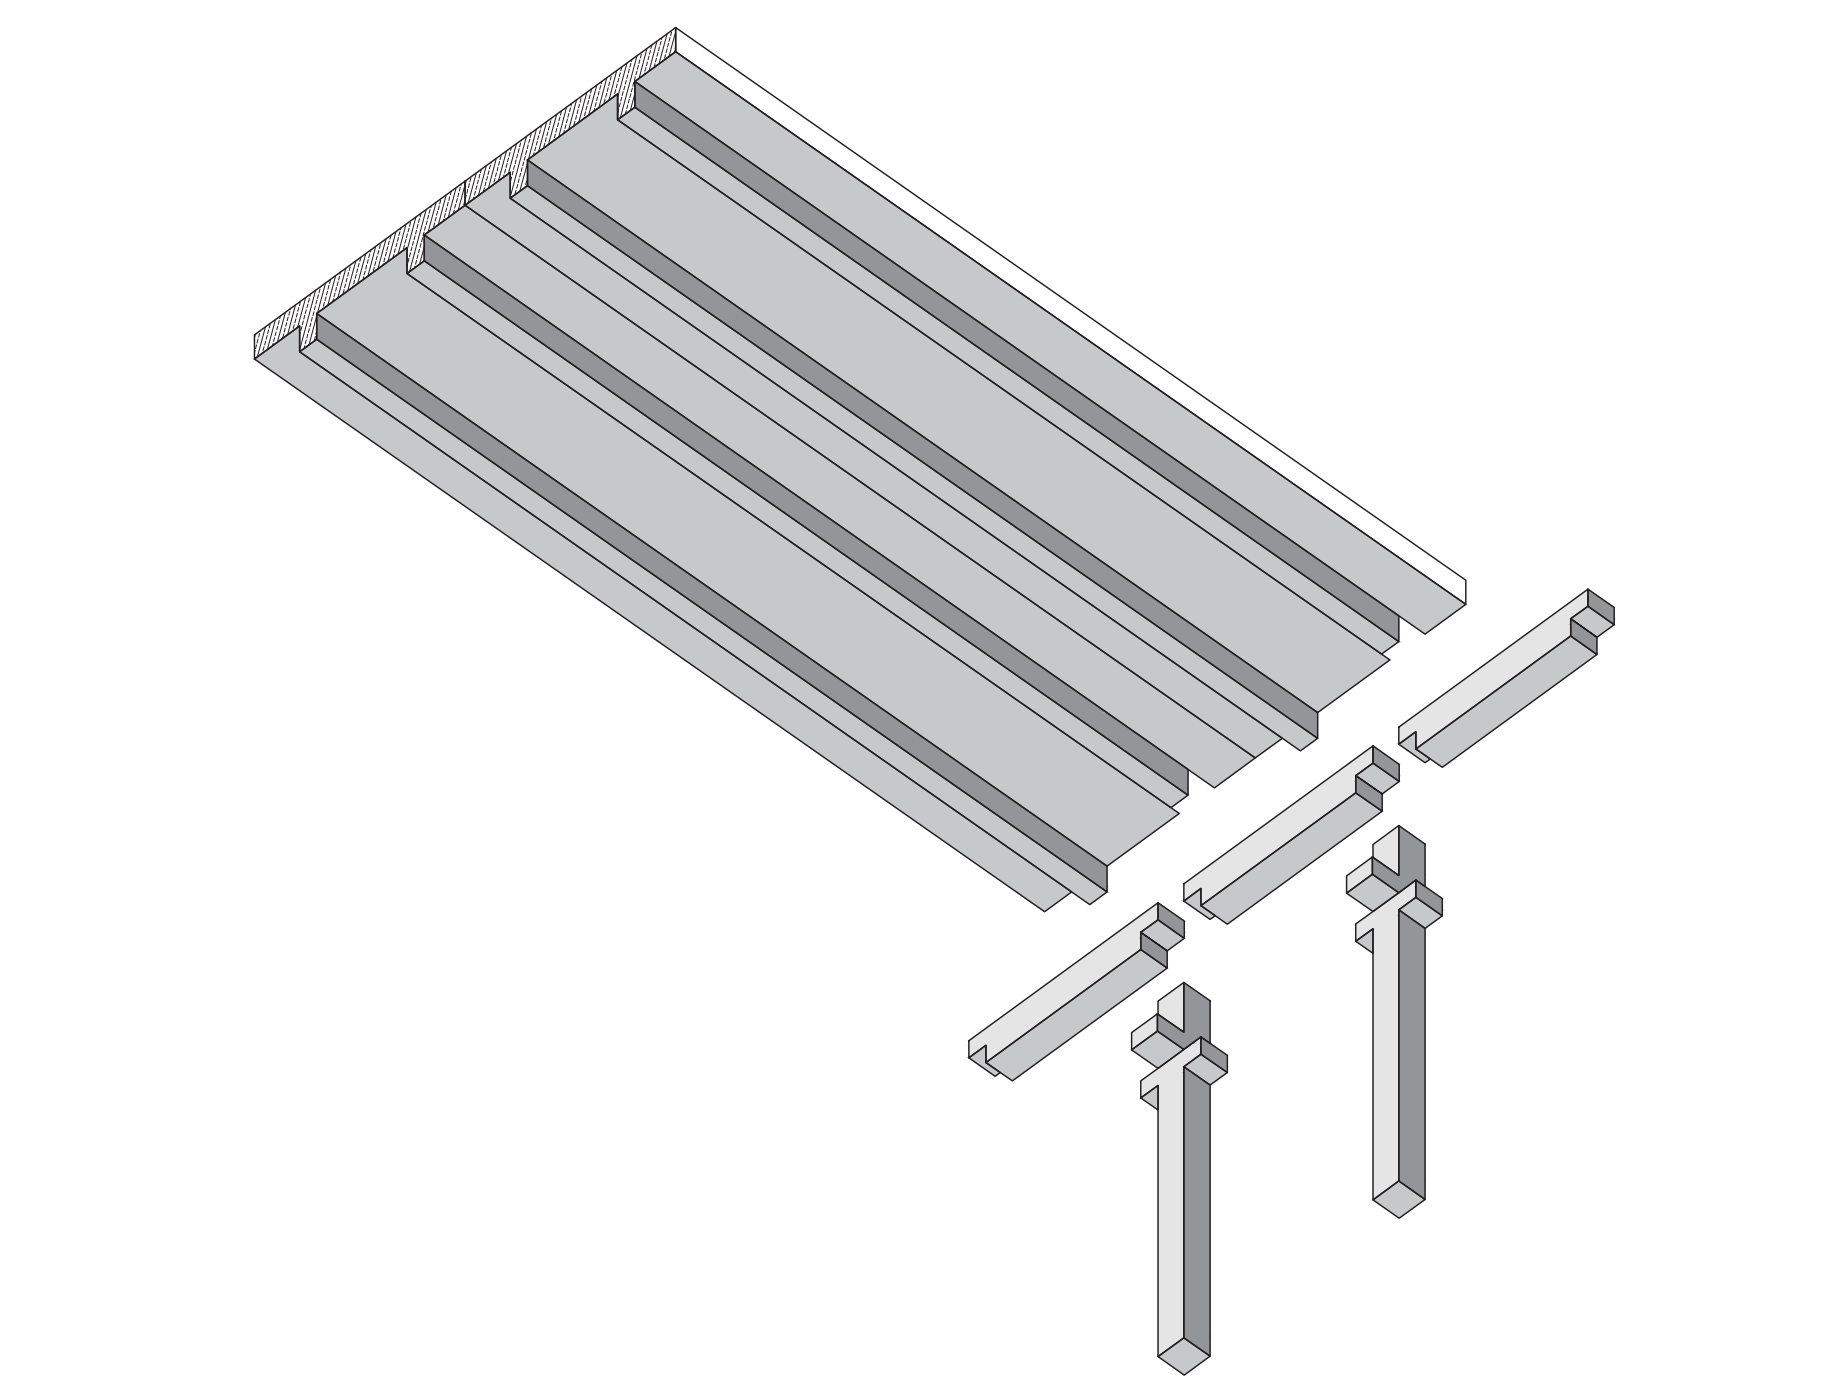


02

VIelfältige Wohnformen und Wohnungsgrößen lassen sich realisieren

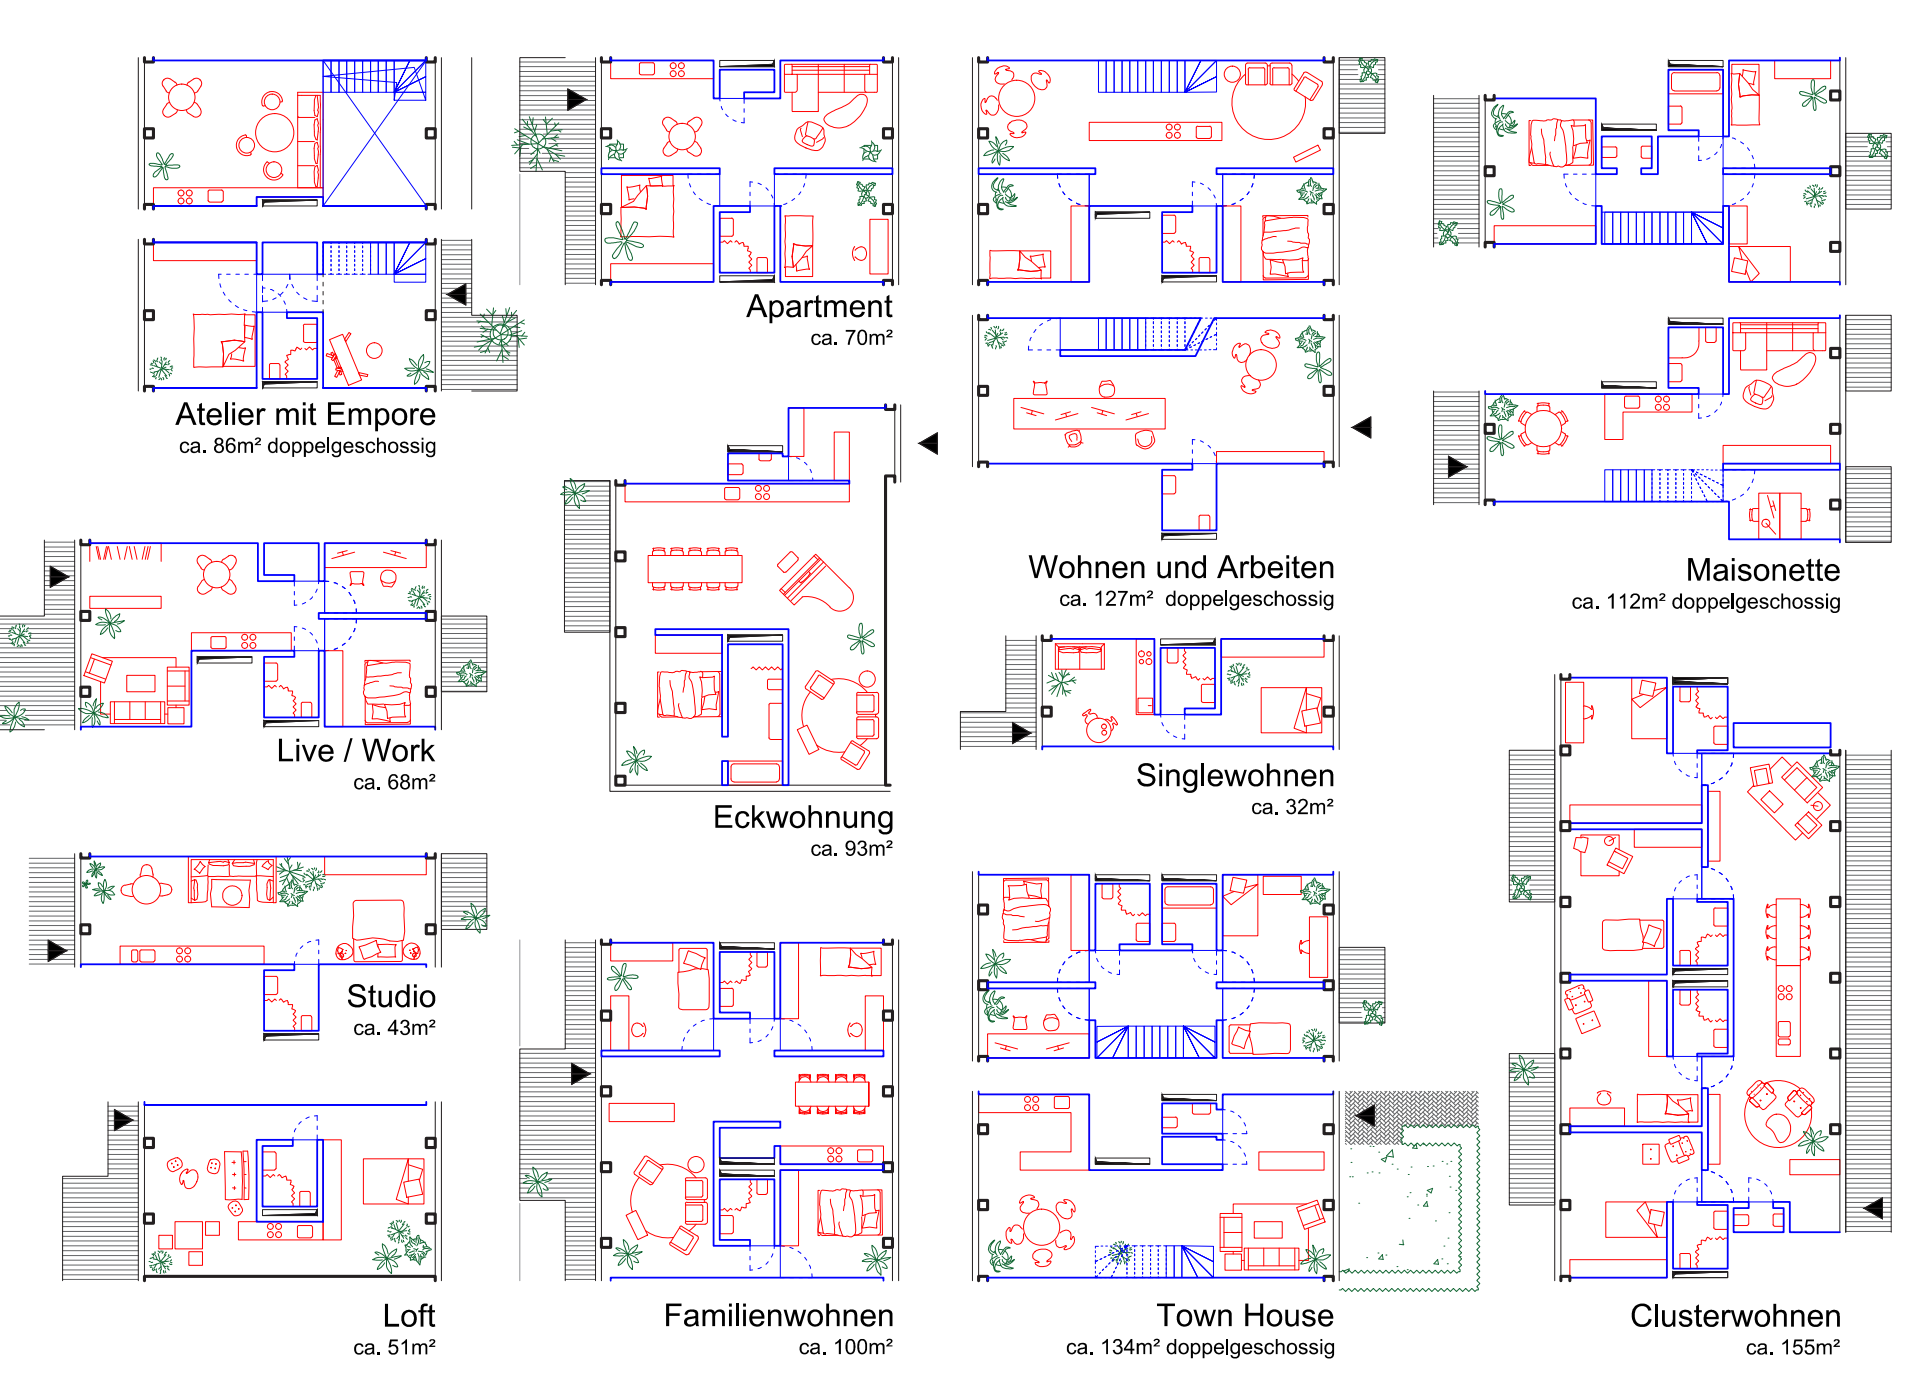


03

Ein Laubengang mit zwei Treppen und Aufzügen bildet die Erschließung

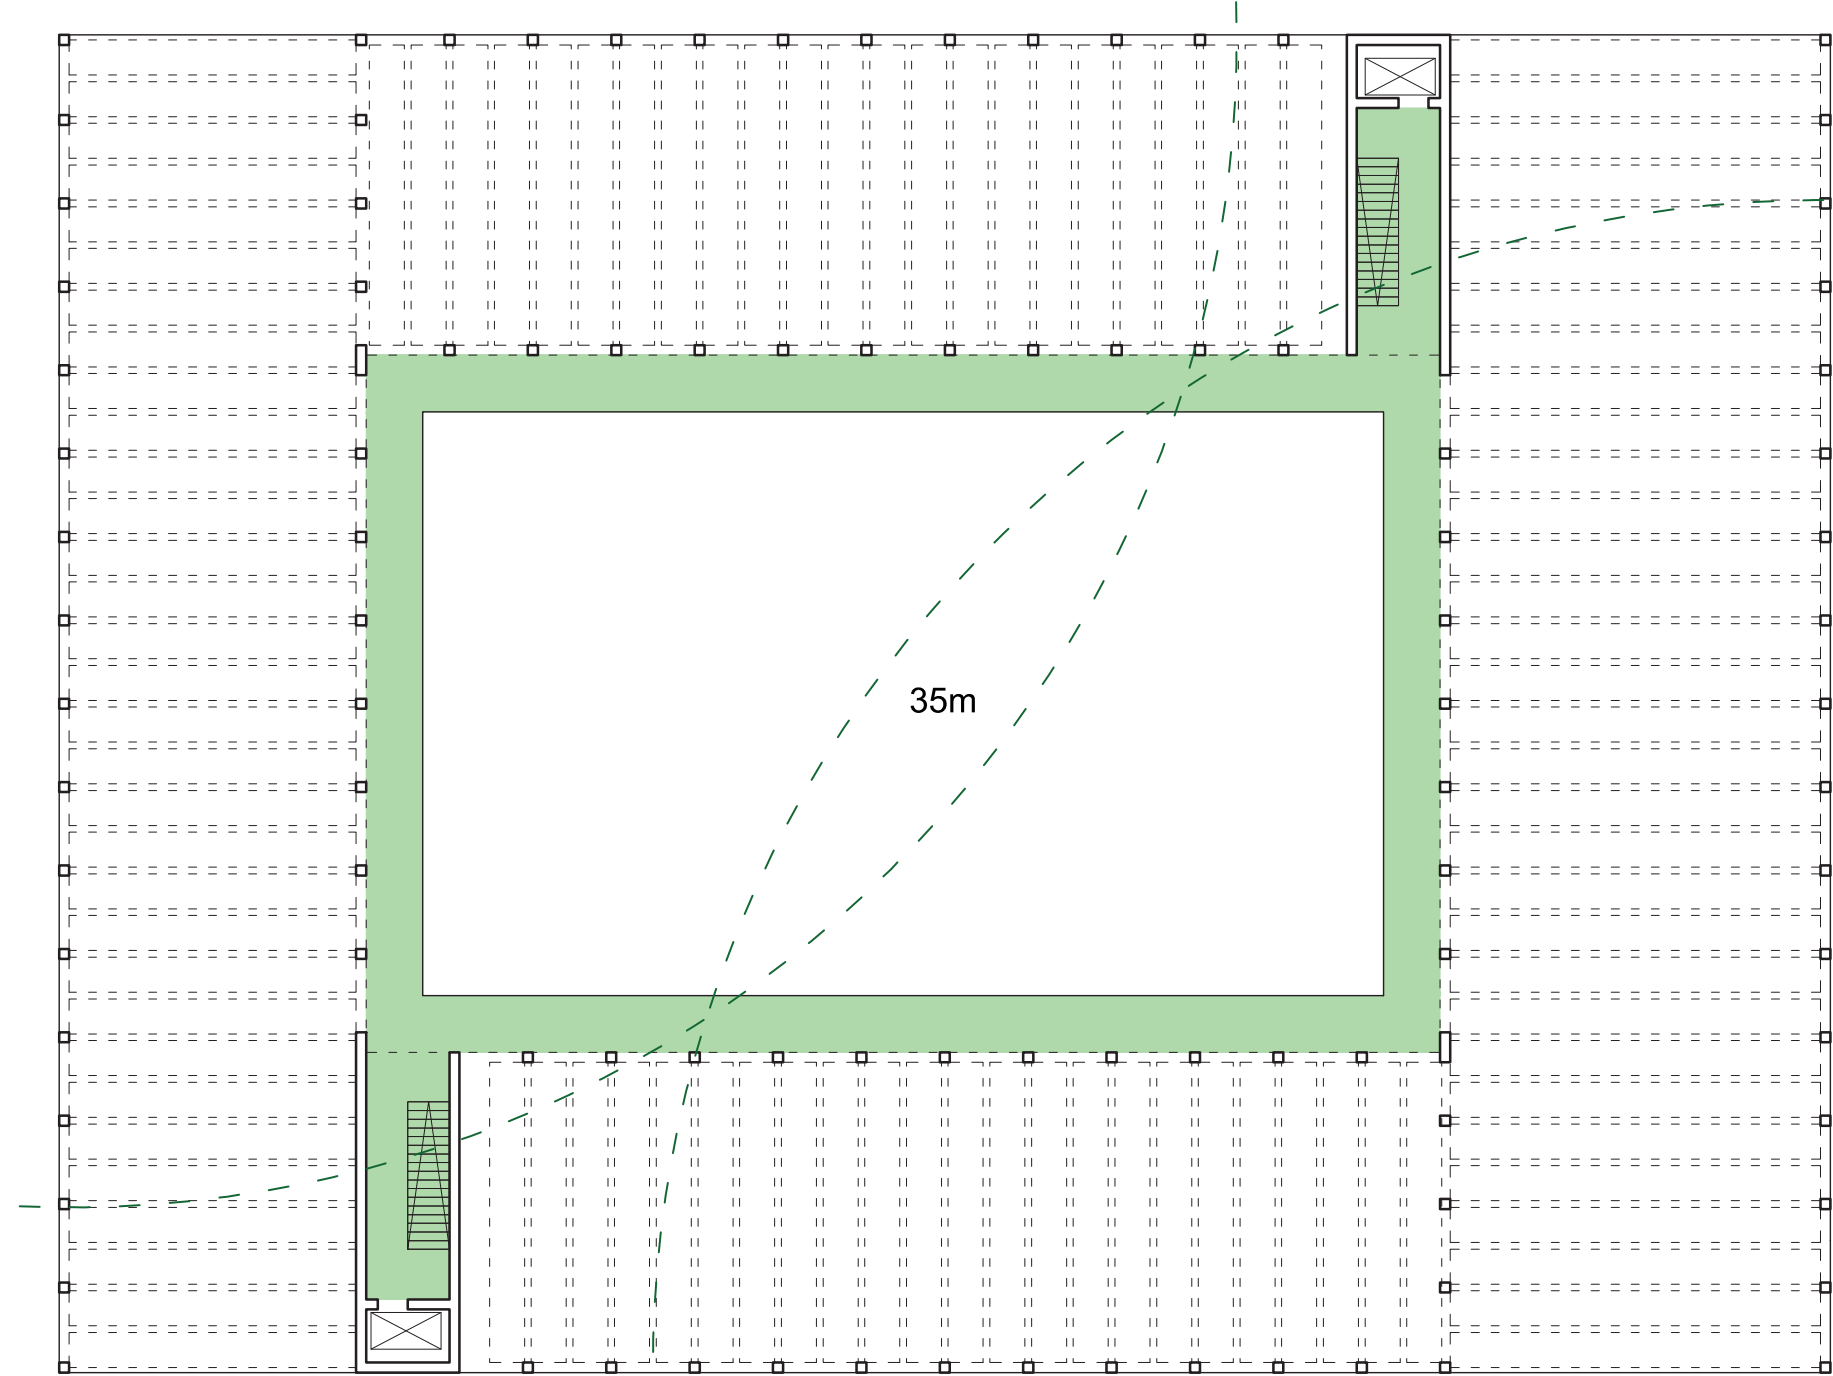


04

Balkone kragen über die Grünpuffer und zum Hof

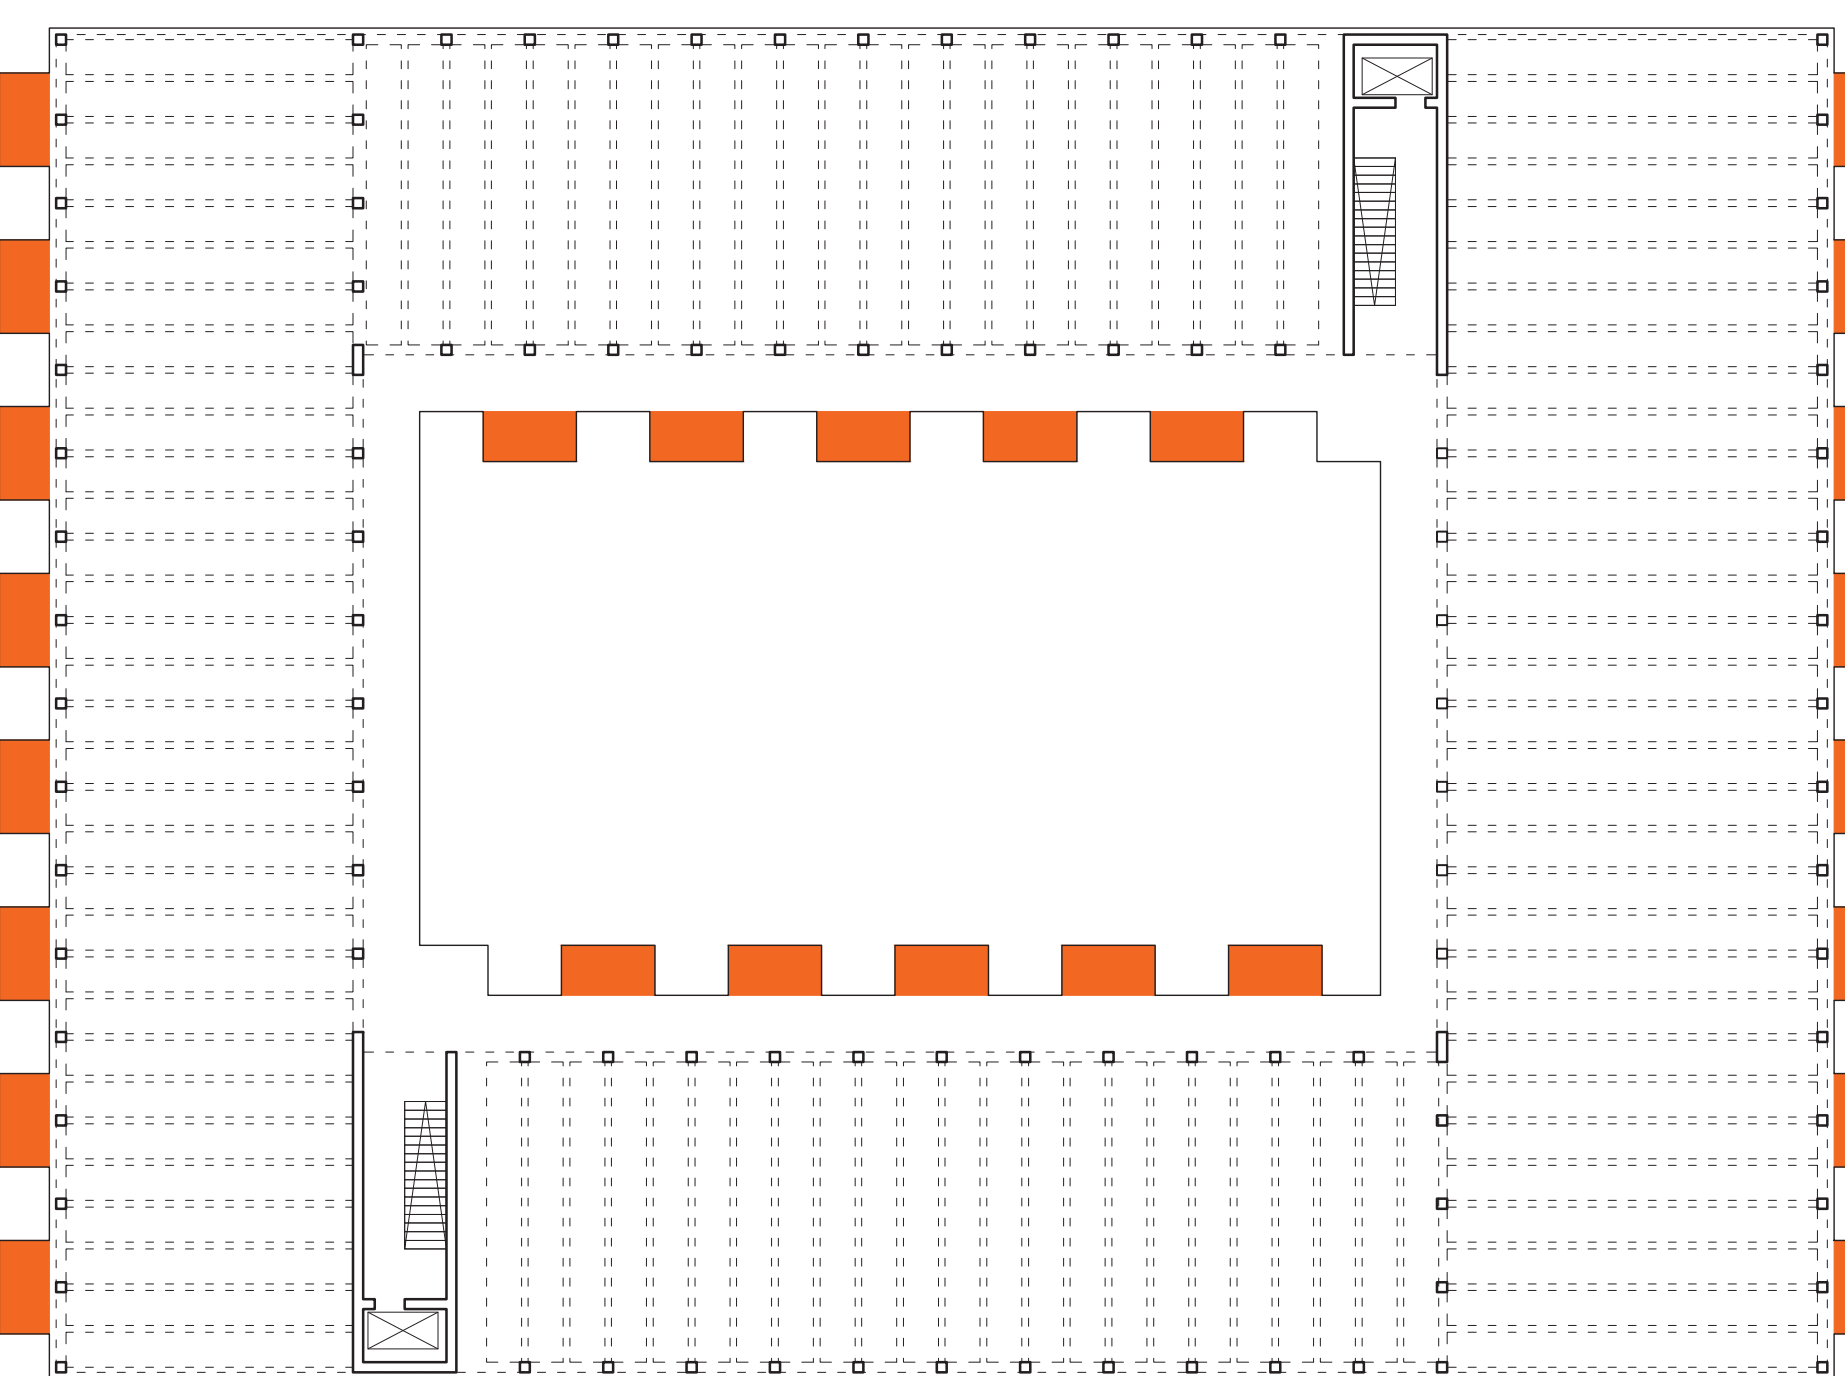

05

Haustechnische Kerne bieten Grundrissfreiheit

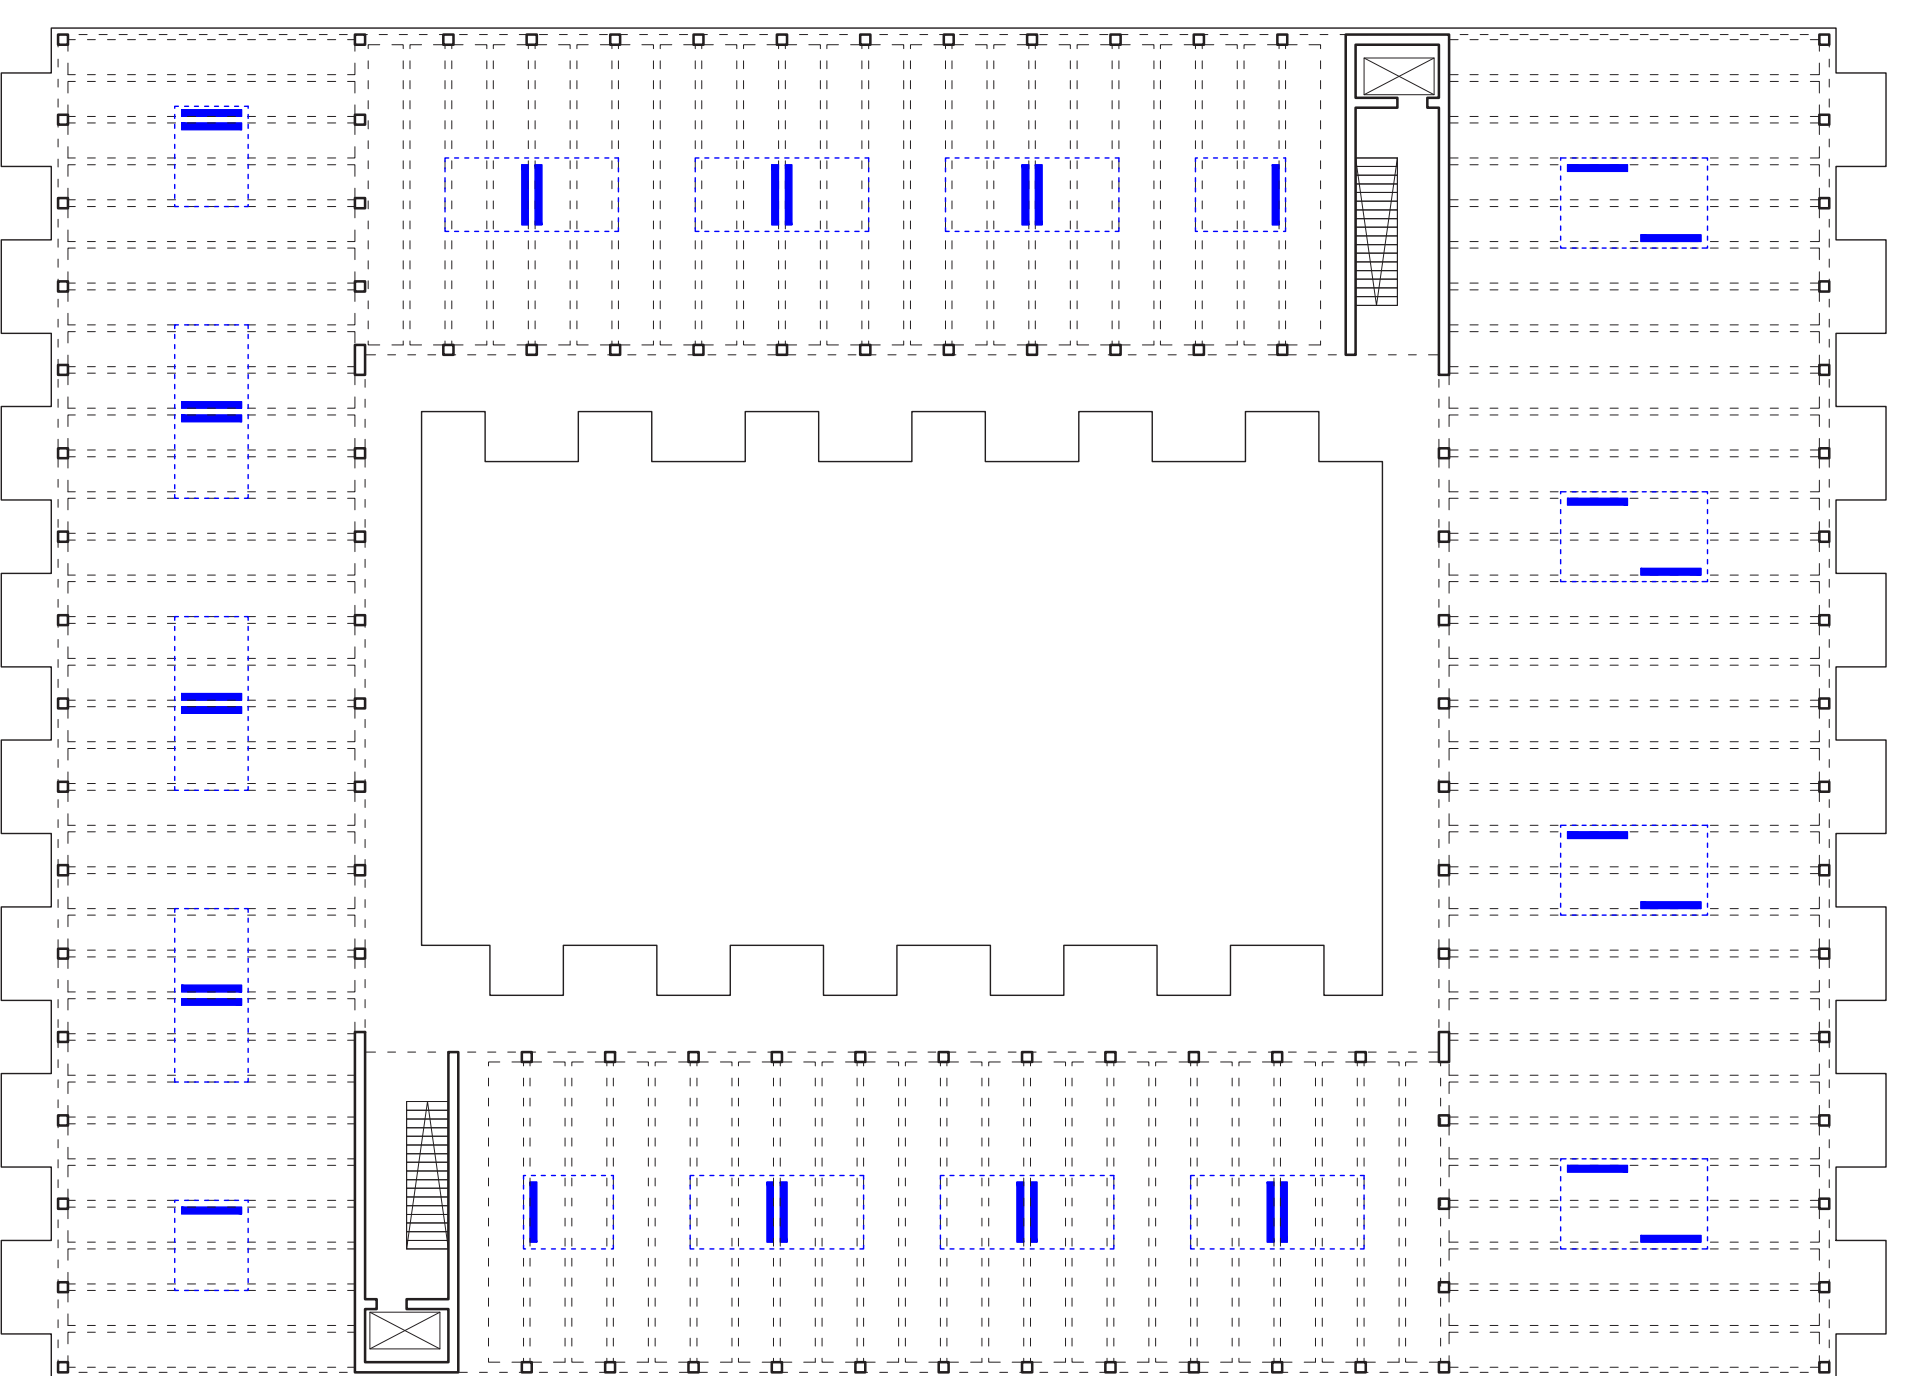

06

Eindrücke der Wohnvielfalt innerhalb der seriellen Grundstruktur



07

Eindrücke der Wohnvielfalt innerhalb der seriellen Grundstruktur




08

- + Vielfalt der Wohnungen
- + räumliche Großzügigkeit
- + zukünftige Anpassungsfähigkeit
- + niedrige Baukosten
- + Reduktion der Bauzeit & der Realisierungsrisiken
- + Nachhaltigkeit der Bauweise


09

Frage: Wer will wo wohnen?

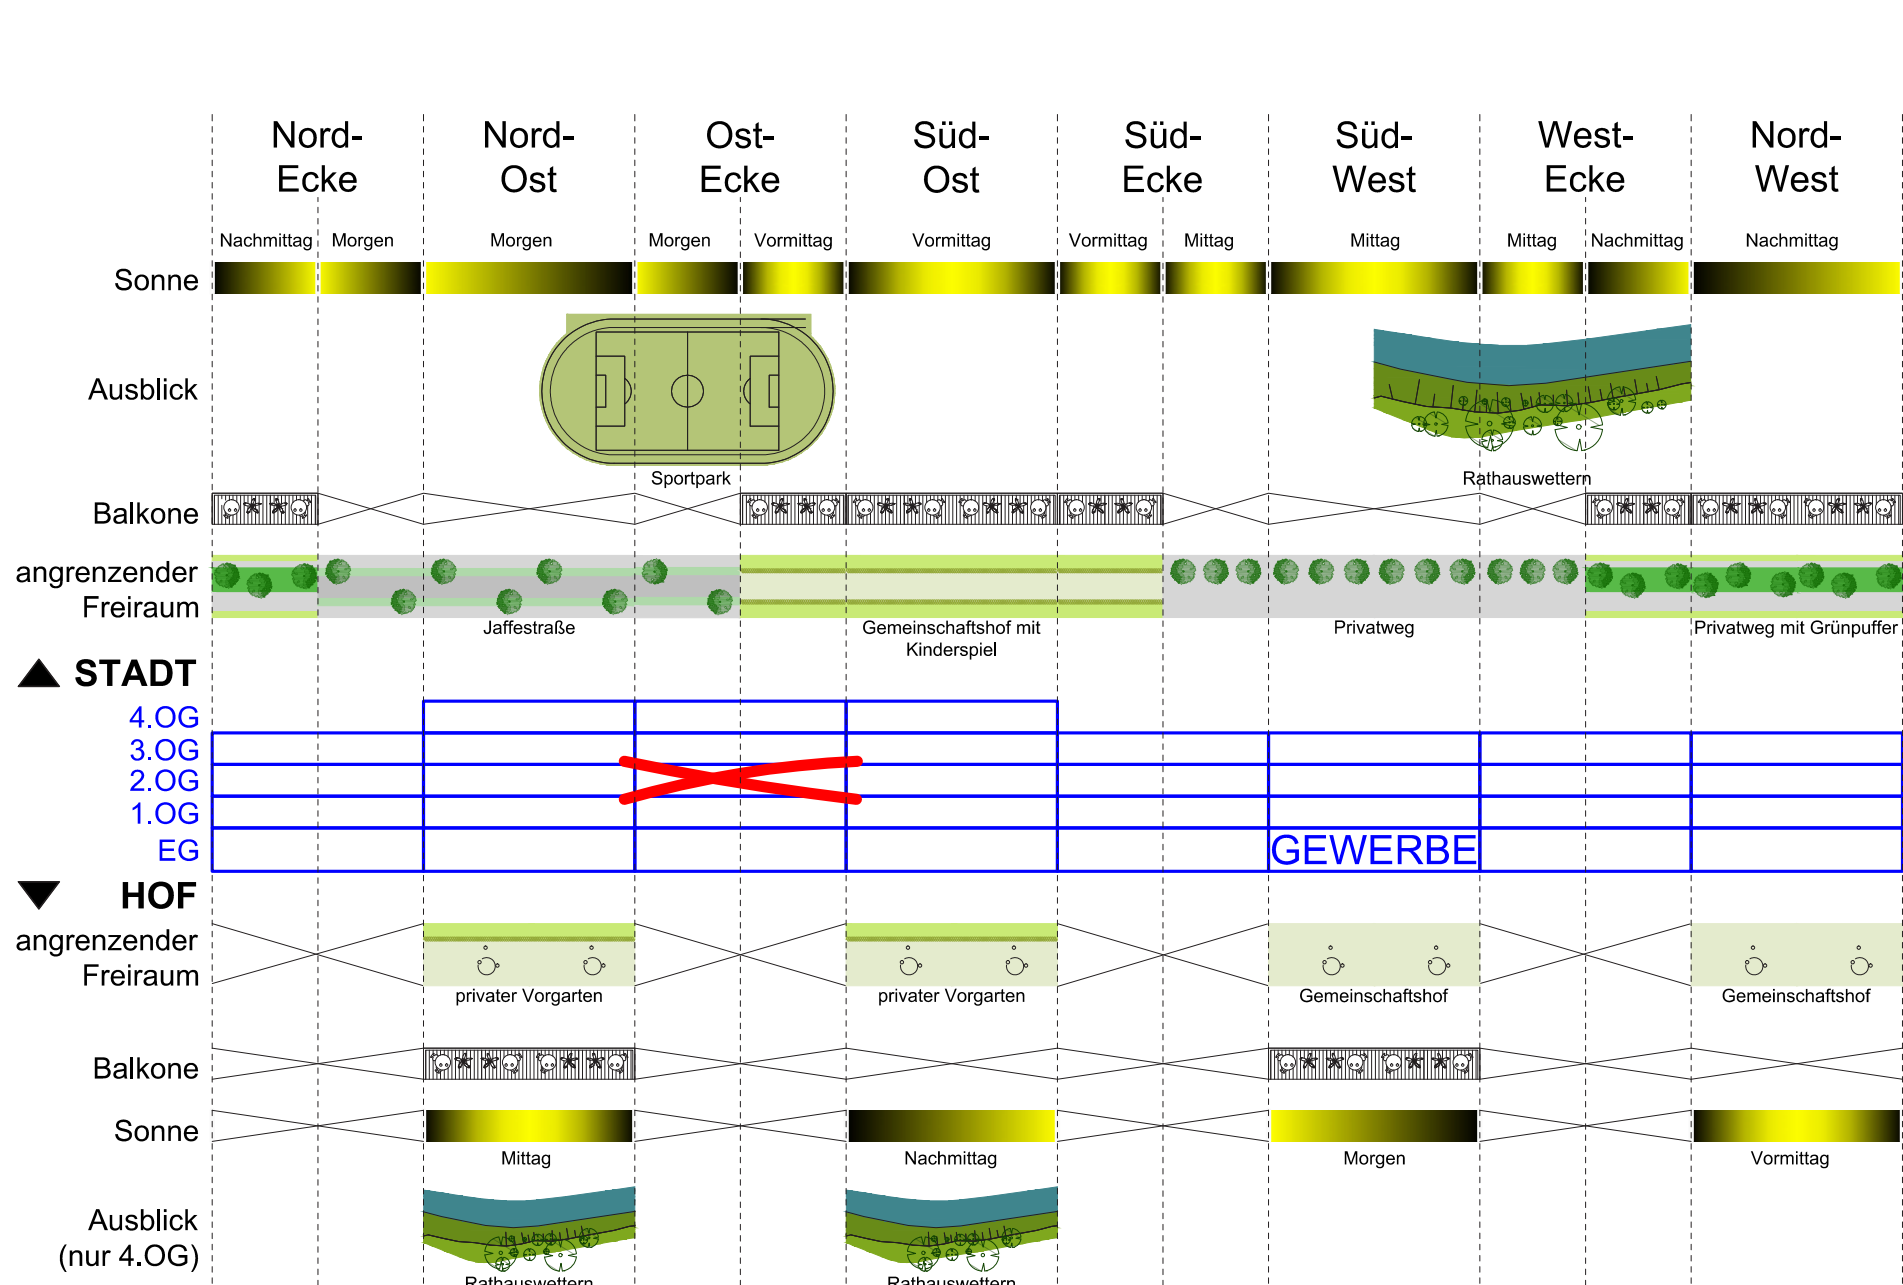


10

Die unterschiedlichen Wohnungen werden gekoppelt

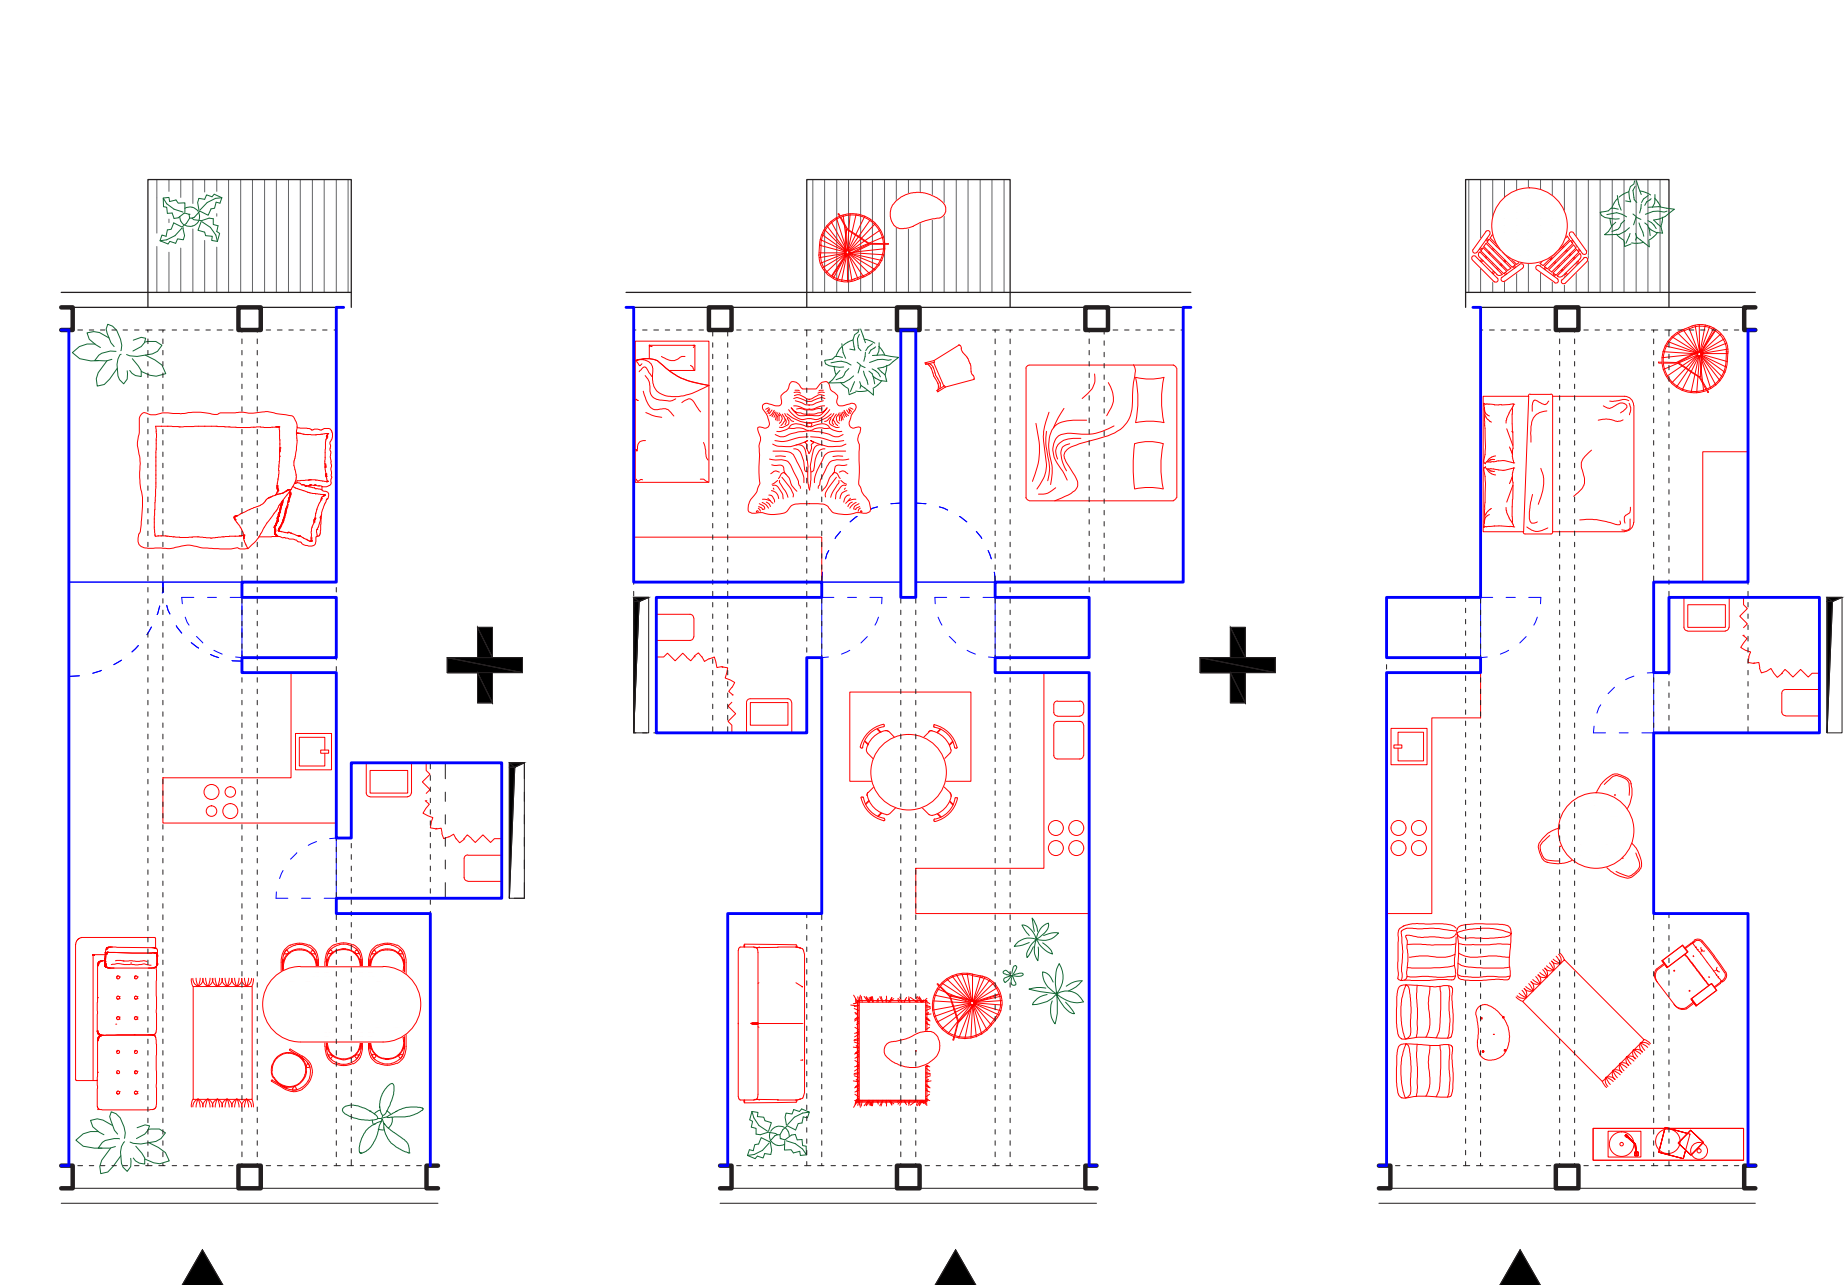

11

Frage: Wie viel Gemeinschaft will sich die Baugruppe leisten?

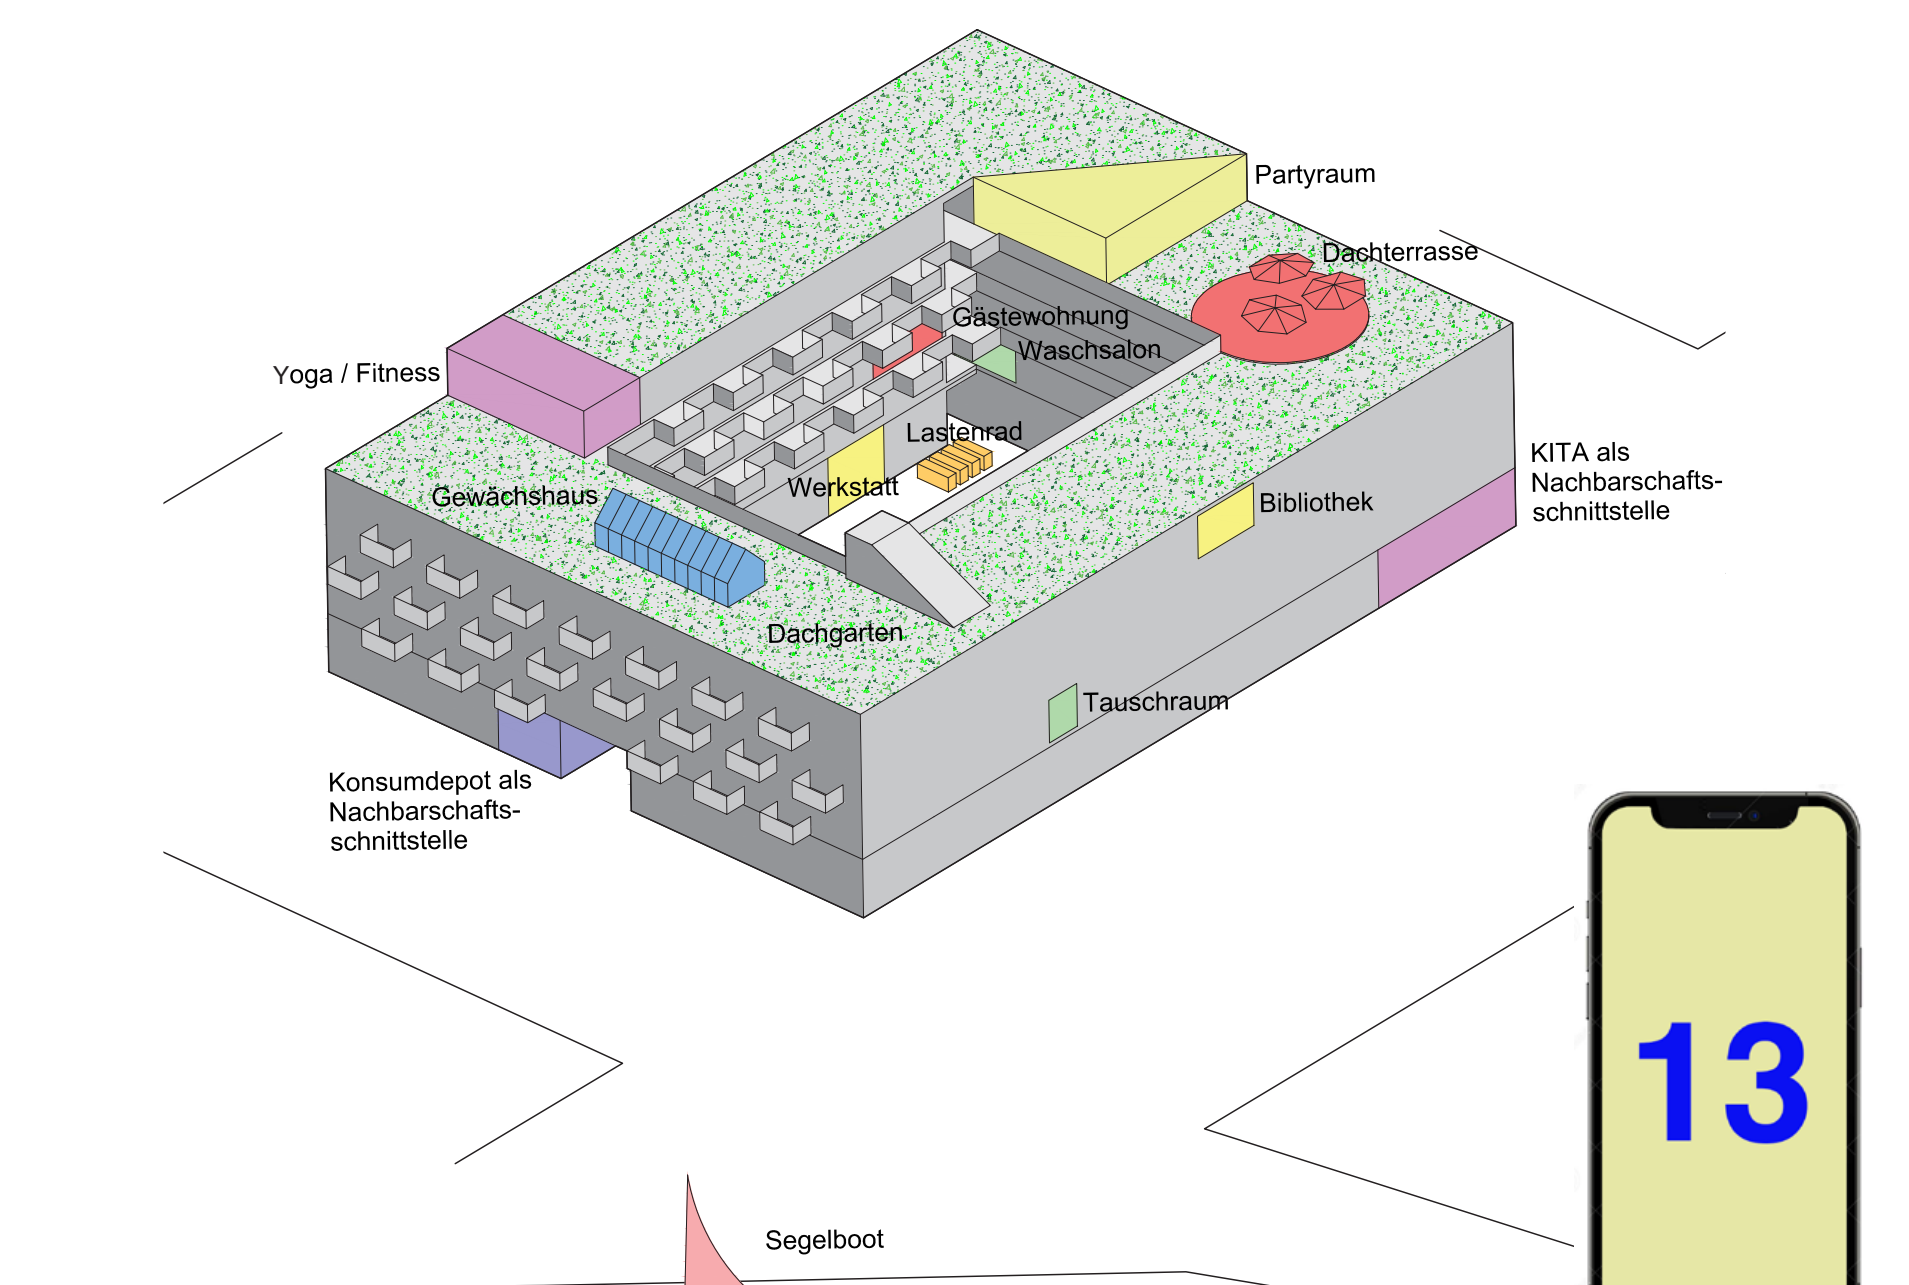

12

Der Laubengang ist ein gemeinschaftlicher Kommunikationsraum




13

Für die Fassade werden Backsteinblöcke wieder verwendet



14

Die Betonelemente sind Grundlage kreislaufgerechten Bauens

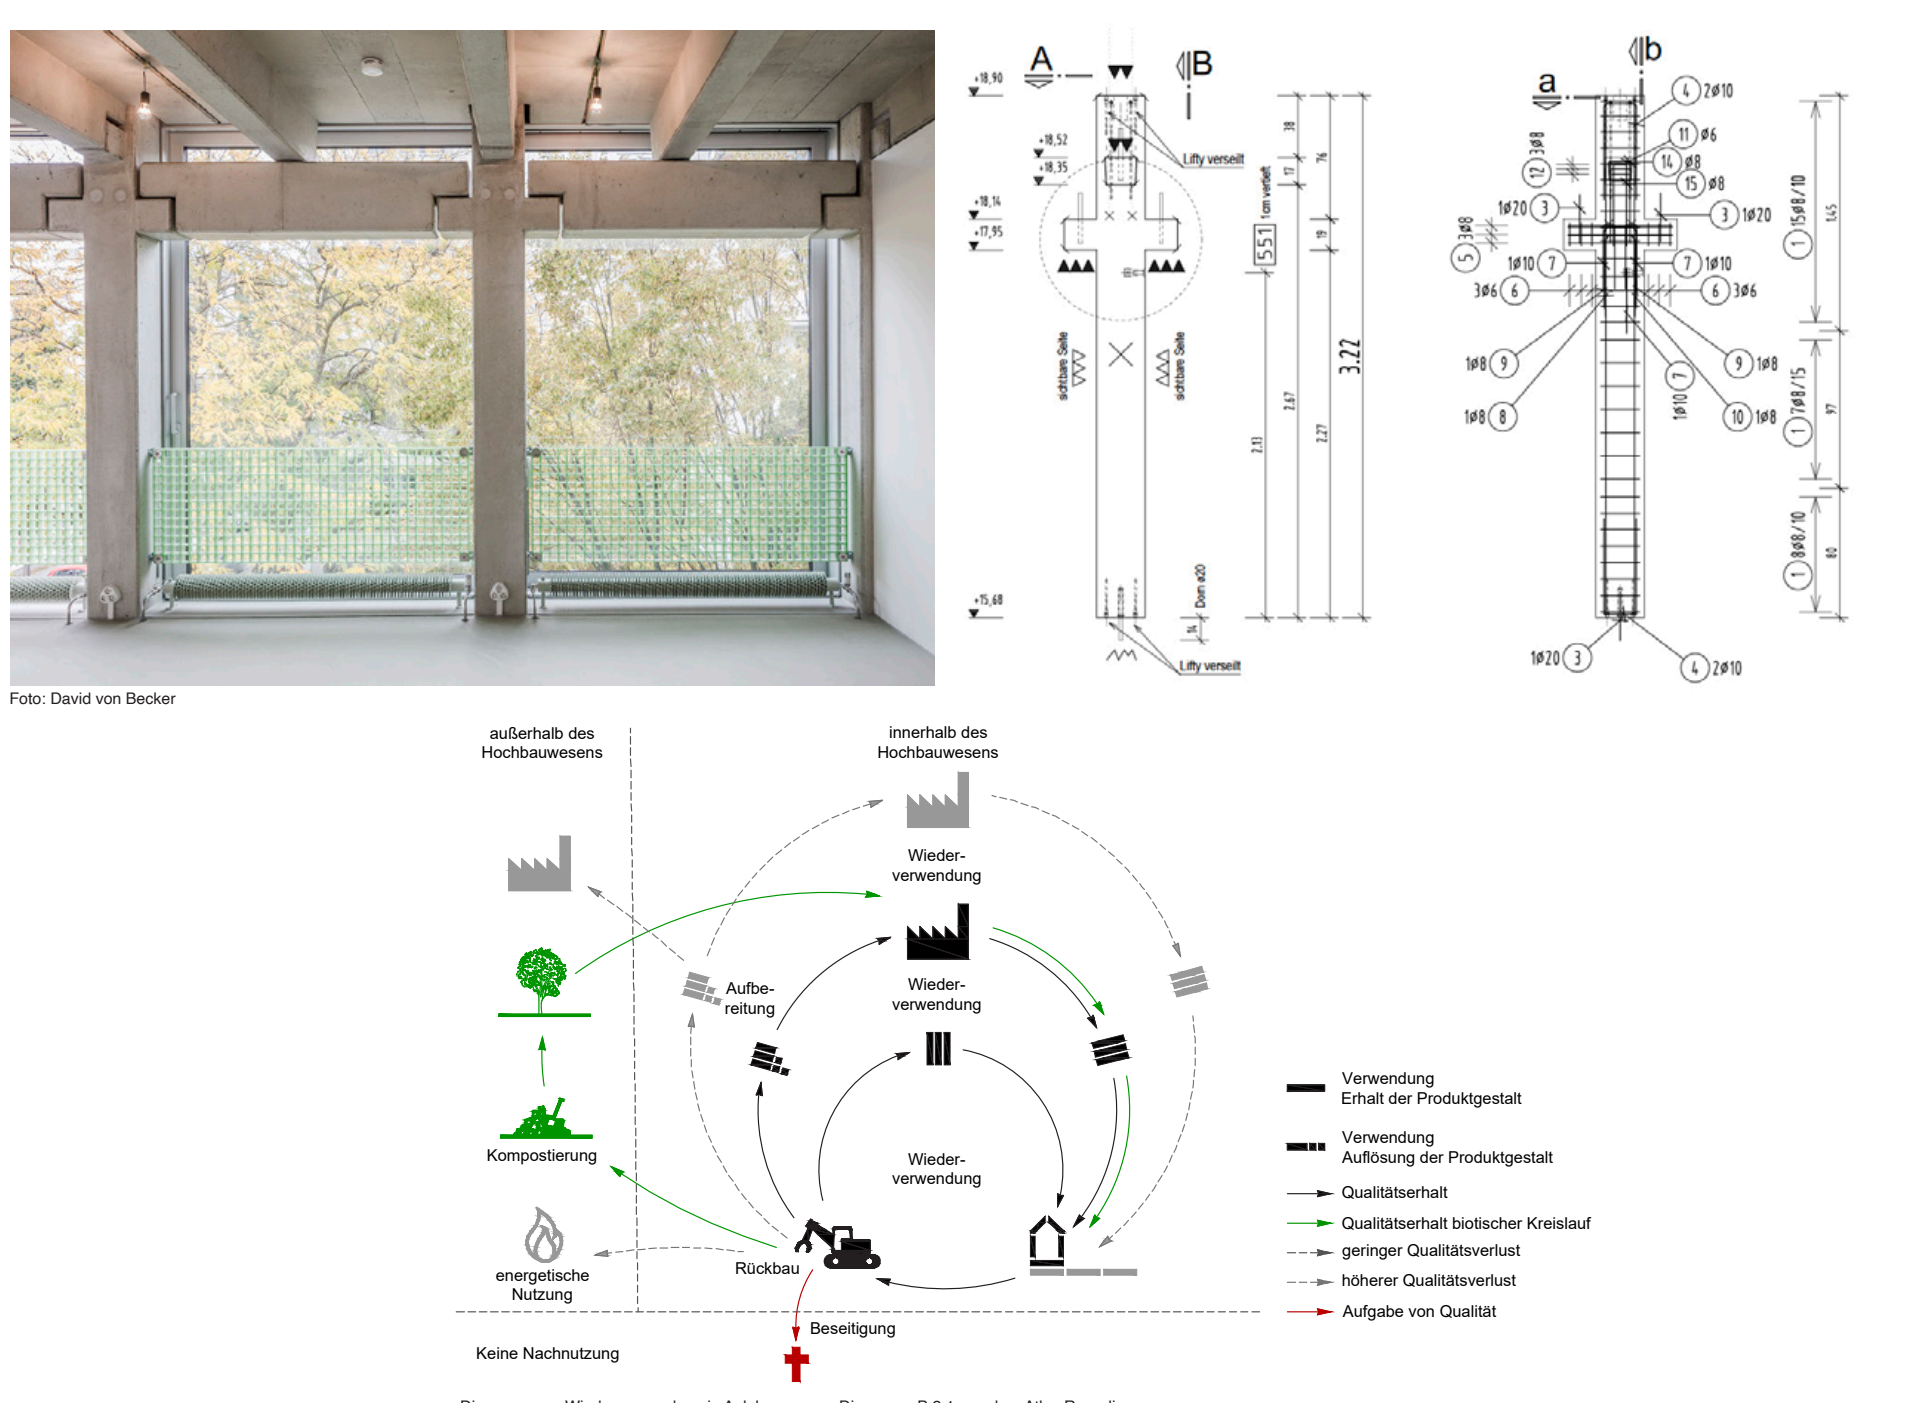

15