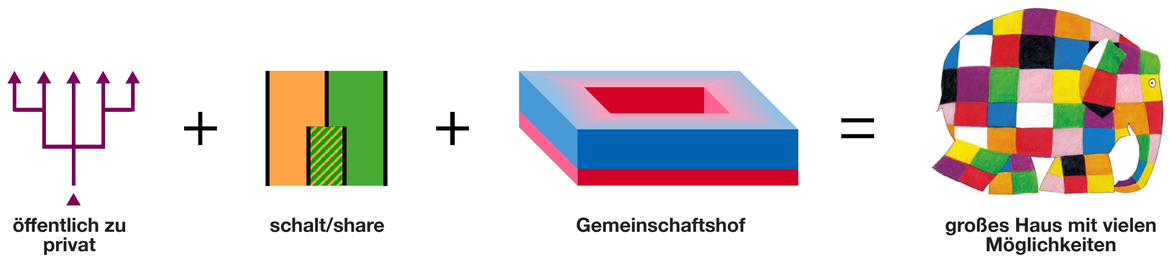

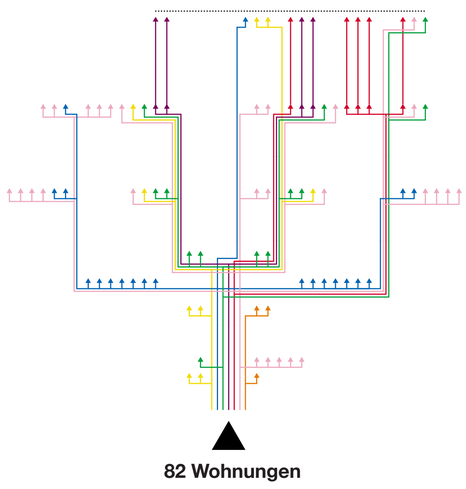

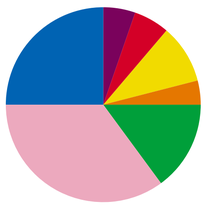

20 1,5-2 Zimmer
28 2-3 Zimmer
13 3-4 Zimmer
3 4-5 Zimmer
9 Loft Wohnung
5 Atelier-Maisonette
4 Maisonette

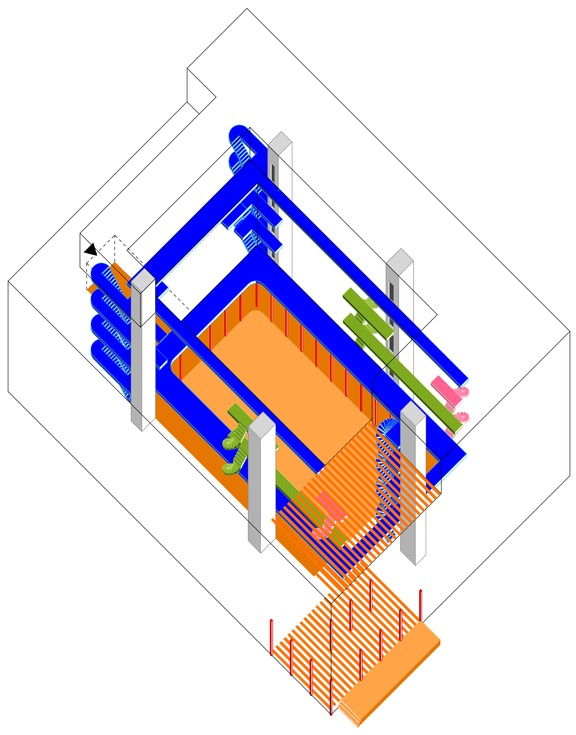

Hof - Straße - Weg - Gasse - Pfad - Veranda

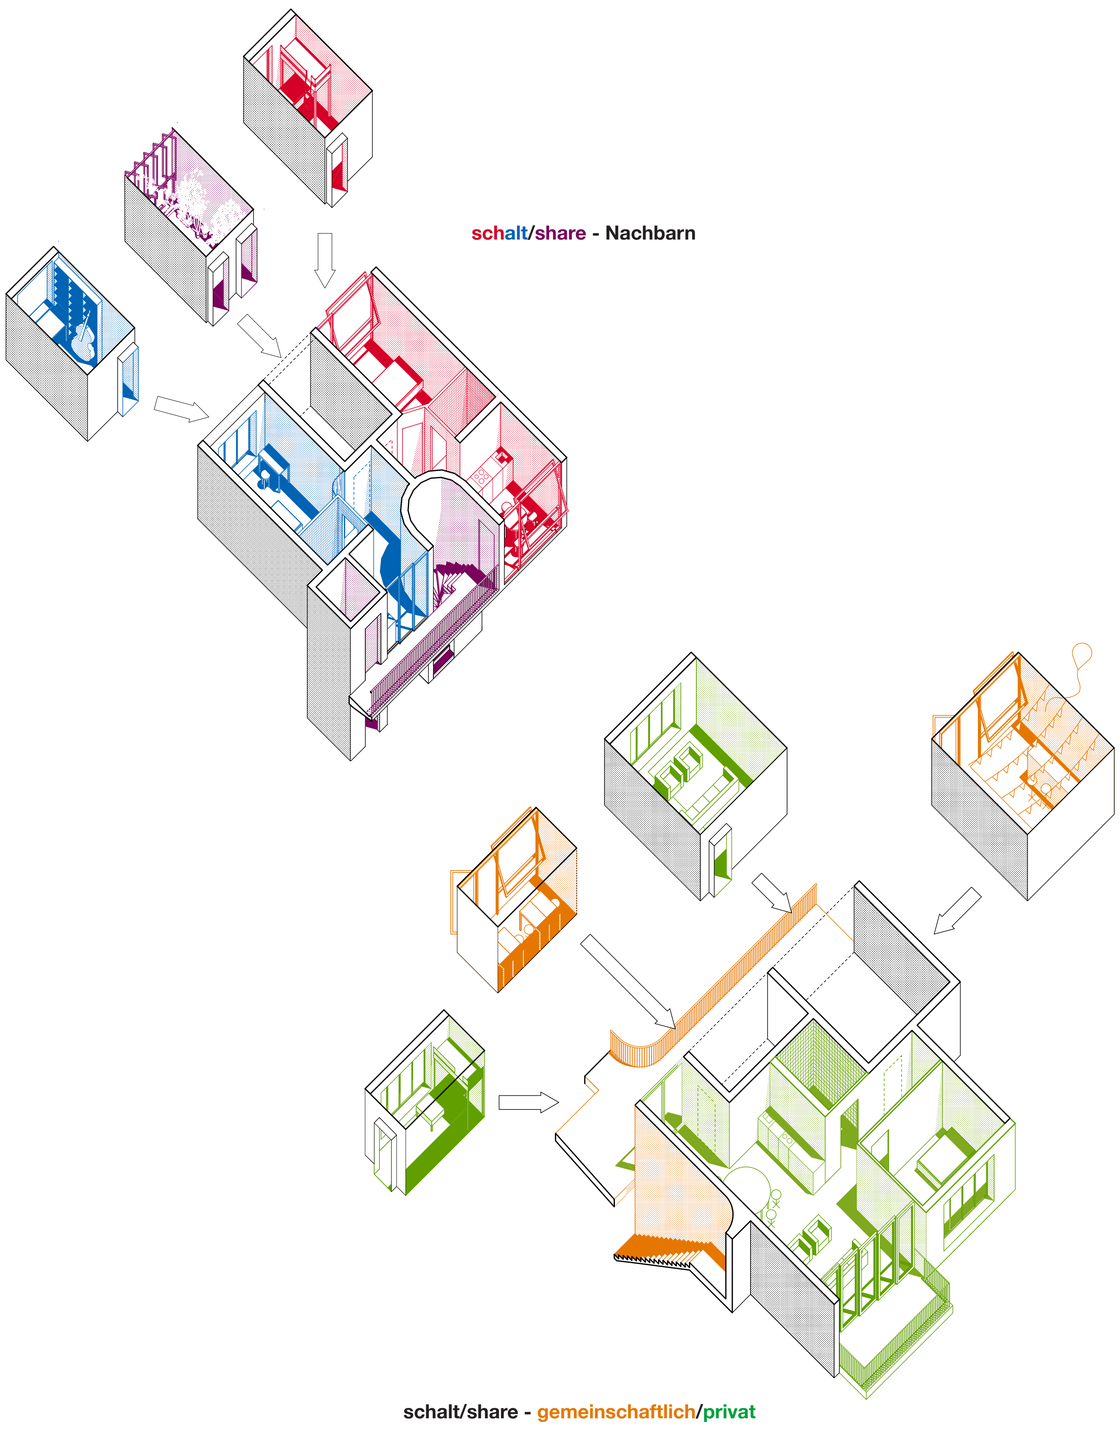

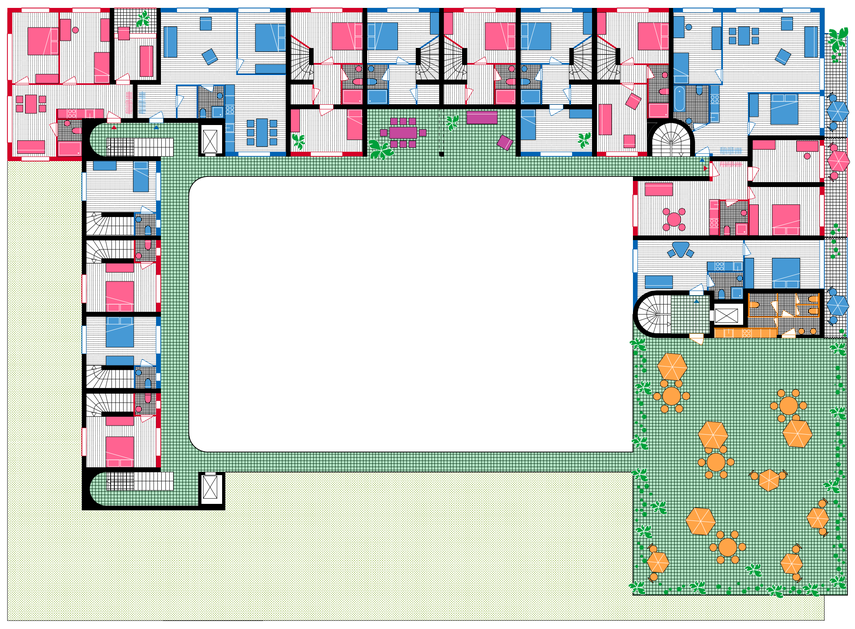

4. OG

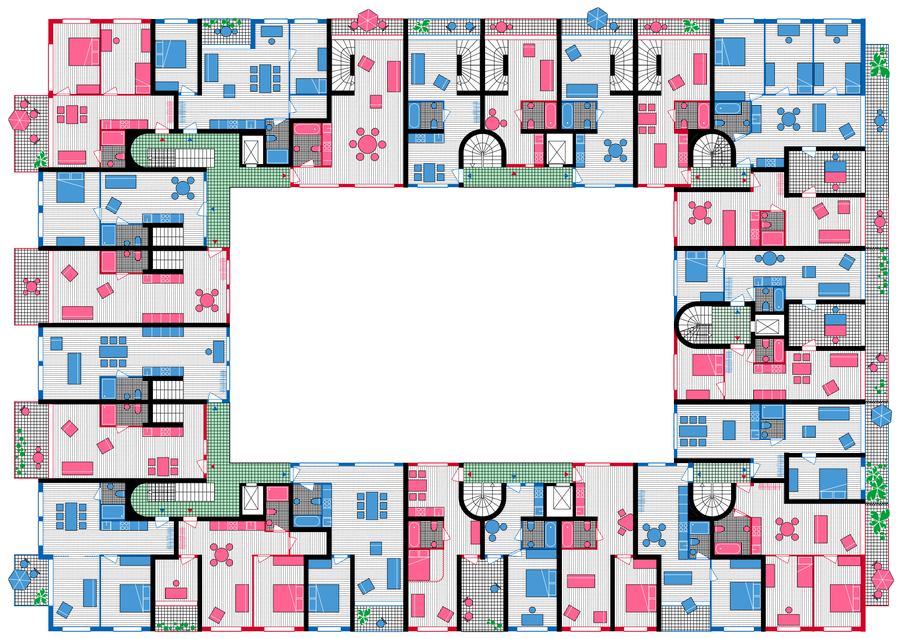

3. OG

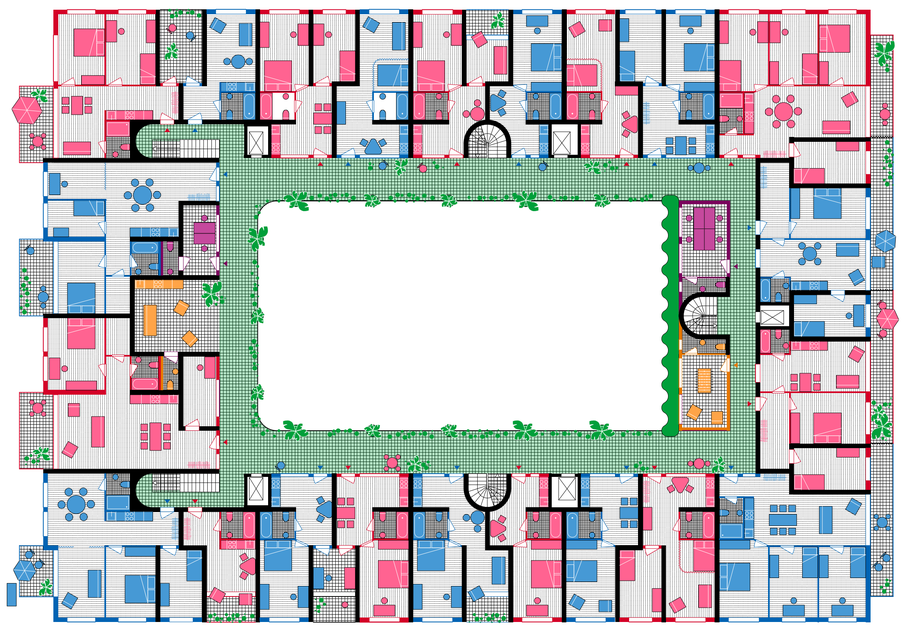

1. OG

EG - M 1:200