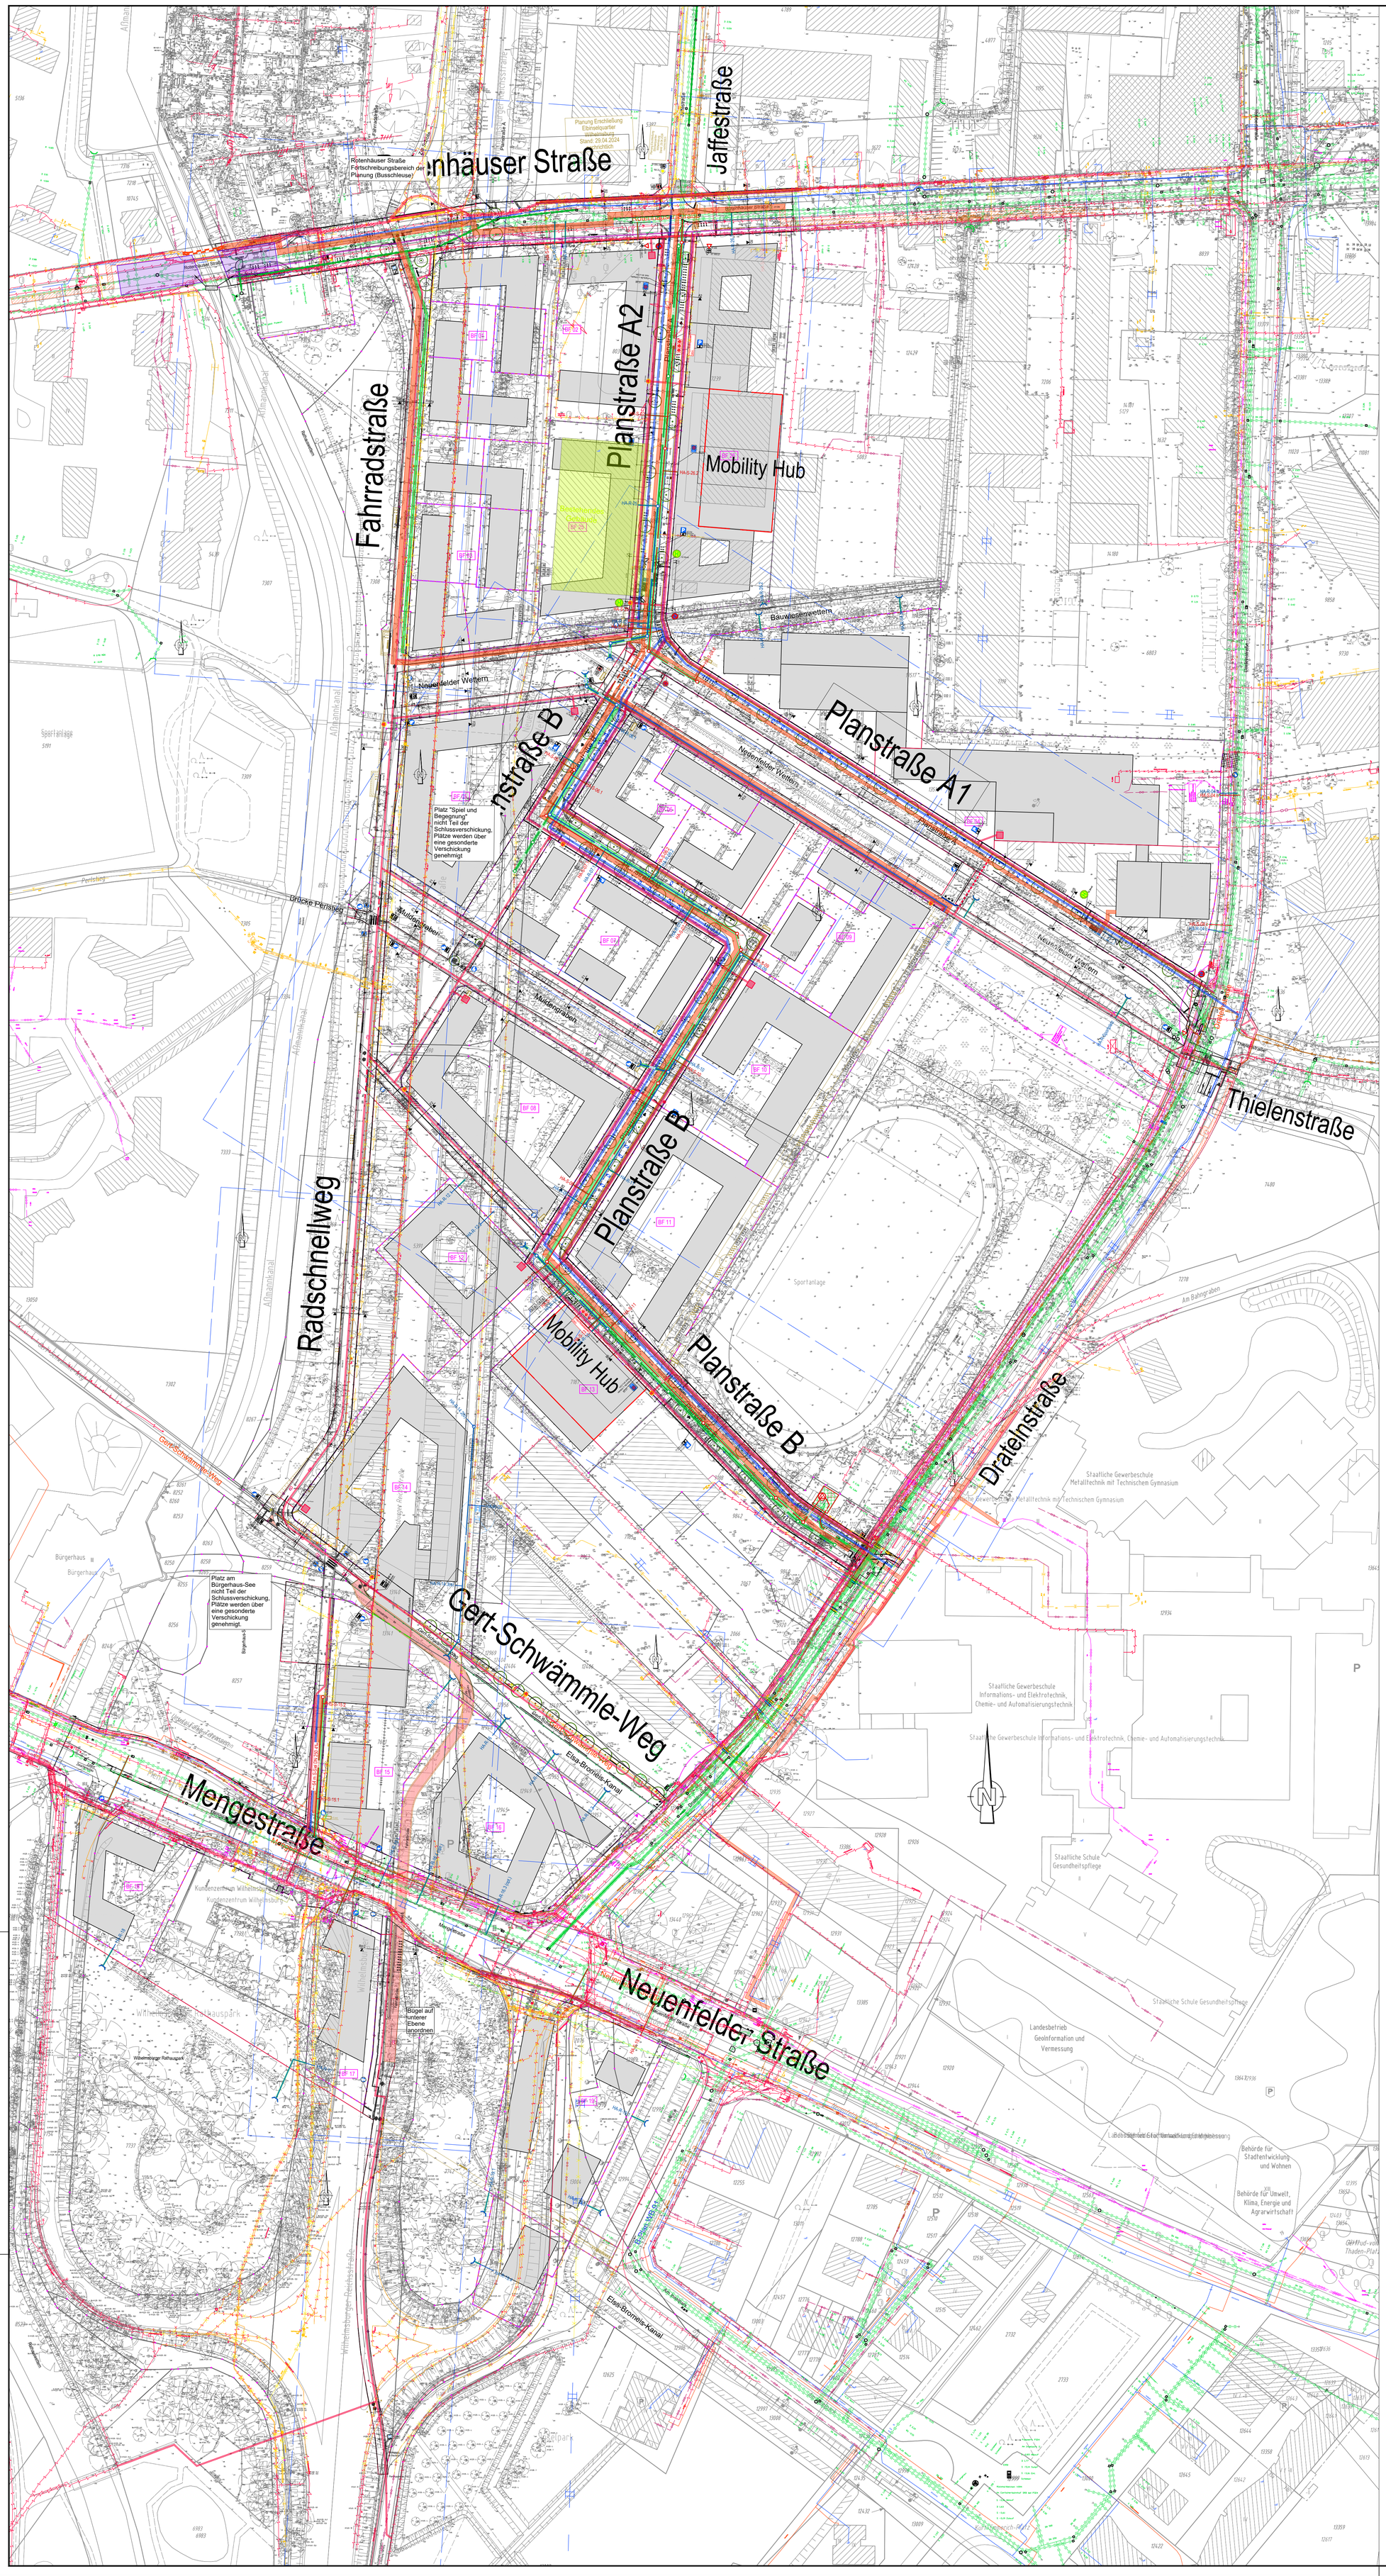

Zeichenerklärung Leitungen

vorhandene Leitungen	geplante Trassen	nachrichtliche Trassen	zu erneuernde Trassen	
	EW	EW		Stromnetz HH, unterirdisch
				Stromnetz HH, oberirdisch
				Stromnetz HH, Schnitt durch vorh. Leitung
				Stromnetz HH, Netzstation
				Stromnetz HH, Kabelverteilerschrank
	GW DN	GW DN		Gasnetz Hamburg
	FH DN	FH DN		Hamburg Energie Fernwärme
				Hamburg Wasser Stromleitung
	HWW DN	HWW DN		Hamburg Wasser Trinkwasser
	DN	R/S/SEA-Siel DN		Hamburg Wasser Straßenentwässerung (öffentliche Flächen)
	DN	R/S/SEA-Siel DN		Hamburg Wasser Regenwasser (private Flächen)
	DN	R/S/SEA-Siel DN		Hamburg Wasser Schmutzwasser
	DN			optionaler Verlauf des SW-Siels
		DAT		Dataport (DAT)
	DTE	DTE		Deutsche Telekom (DTE)
	KDT	KDT		Vodafone/ Kabel Deutschland (KDT)
	WTL	WTL		Wilhelm Tel / Willy Tel (WTL)
				Immomedianet (IMO)
				Level 3 Communications (LEV)
	ST	ST		serv'TEC (ST)
	TCN	TCN		Tele Columbus Nord (Pyur)

aufzuhebende Leitungen

Die Leitungen sind nach Angaben der angeschriebenen Versorgungsträger eingetragen. Sollten diese Angaben falsch sein bzw. den Gegebenheiten nicht entsprechen, so haben die Leitungsgesellschaften auch die daraus resultierenden Folgekosten zu tragen!
Die genaue Lage und Überdeckung der vorhandenen Leitungen sind vor Ort durch Aufgrabungen festzustellen.

Zeichenerklärung Straßenplanung

- gepl. Straßenablauf
- gepl. Straßenleuchte / gepl. Peitschenmast / vorh. Leuchte versetzen
- gepl. Poller
- KB — gepl. Hochbord /Sonderbord (Kasslerbord)
- WB — gepl. Wasserleitbord
- gepl. Hochbord/Sonderbord abgesenkt
- gepl. Tiefbord
- gepl. Pendelrinne
- Baum Neupflanzung
- vorh. zu erhaltender Baum
- vorh. zu rodender Baum
- vorh. Baum
- gepl. Fahrradparker
- gepl. Stadtradstation
- gepl. unterird. Depotcontainer, öffentlich
- gepl. unterird. Müllstandort, privat
- gepl. Bank
- gepl. Mülleimer
- -0,500 % / 6,000 m — 0,500 % / 24,000 m — gepl. Längsneigung und Abstand zum nächsten Neigungsbrechpunkt
- gepl. Querneigung
- 2.60 — gepl. Höhe
- (~1.00) — gepl. Höhe (Fremdplanung)
- gepl. Geotextil
- Gebäude gemäß Funktionsplan
- gepl. Straßenbegrenzungslinie
- gepl. Grundstücksgrenze
- B-Plan-Gebietsgrenze
- Planung Dritte (nachrichtlich)
- best. Vermessung/Kataster

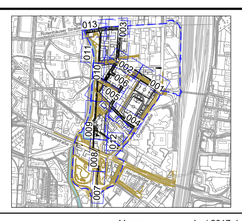

Lagesystem:	ETRS89	Vermessung vom Juni 2017 durch
Lagestatus:	320	SBI Beratende Ingenieure für Bau-Verkehr-Vermessung GmbH
Höhensystem:	NHN	Hasselbrookstraße 33; 22089 Hamburg; Tel.: 040 - 251957 - 0;
		Mail: office@sbi.de

Auftraggeber

IBA HAMBURG GmbH
Am Zollhafen 12
20539 Hamburg

Facht. geprüft / Aufgestellt:

Datum: ..... Unterschrift: .....

Genehmigt:

Datum: ..... Unterschrift: .....

Baumaßnahme:
Wilhelmsburger Rathausviertel
Verkehrsanlagenplanung

Leistungsphase:
Entwurfsplanung
1. Verschickung

Planinhalt:
Trassenanweisung - Übersichtslageplan

Planverfasser:
IPROconsult
Büro Verkehrs-, Tief- und Ingenieurbau
Bärenstraße 70
01069 Dresden
Fon: +49 351 . 46 51 396
Fax: +49 351 . 46 51 531

Datum: ..... Unterschrift: .....

Zeichnungsnummer:	Maßstab:	Erstellt:	Bearbeitet:
		Rühle	Kalinowski
UE-LP_1000	1:1000	Plotdatum: 13.01.2026	Gezeichnet: Kluge/Rathje

Arbeitsstand: 13.01.2026

Weitergabe sowie Vervielfältigung dieses Dokuments, Verwertung und Mitteilung seines Inhalts sind verboten, soweit nicht ausdrücklich gestattet.
Zuwiderhandlungen verpflichten zu Schadensersatz. Alle Rechte für den Fall der Patent-, Gebrauchsmuster- oder Geschmacksmustereintragung vorbehalten.

WRV_2311_---_IPRO_LP_100_LS320